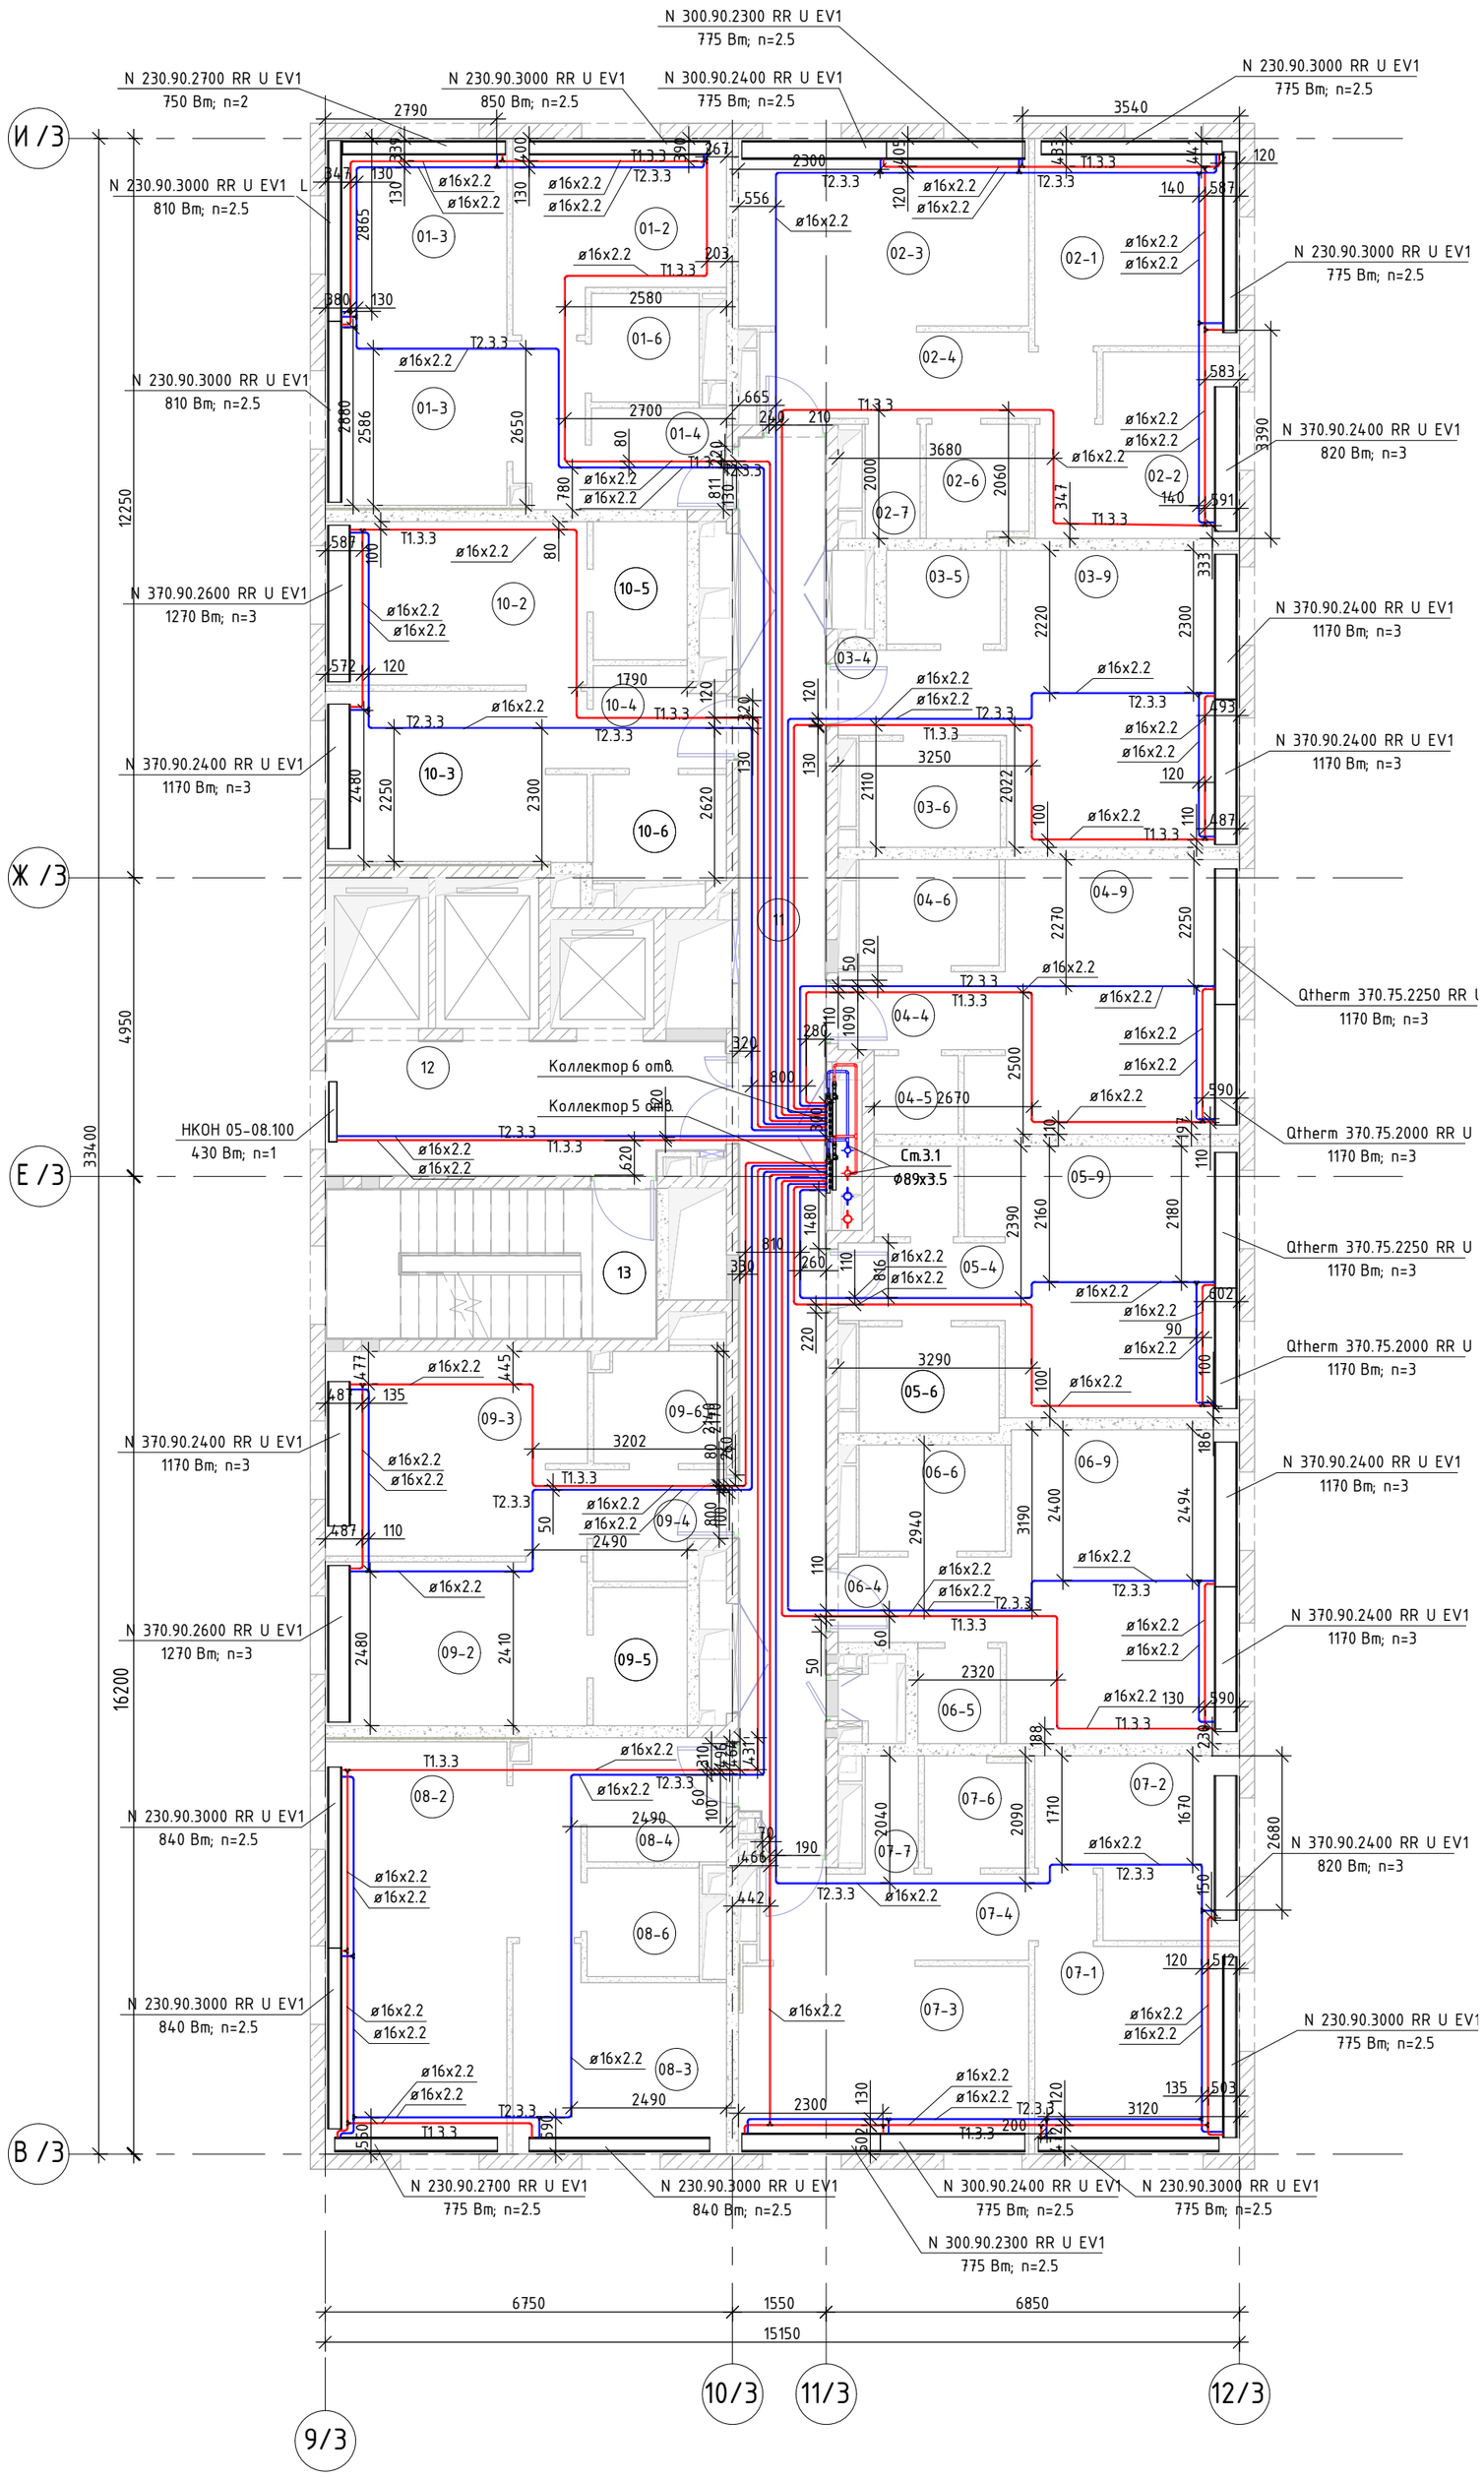

Экспликация помещений 4, 6, 8 этажей

Номер	Наименование	Площадь,м2	Кат.пом.
01-2	Спальня	9.7	-
01-3	Кухня-гостинная	8.4	-
01-3	Кухня-гостинная	10.1	-
01-4	Прихожая	7.1	-
01-6	Ваннная	3.2	-
02-1	Гостинная	11.8	-
02-2	Спальня	9.1	-
02-3	Кухня	15.2	-
02-4	Прихожая	7.7	-
02-6	Ваннная	3.1	-
02-7	Санузел	1.7	-
03-4	Прихожая	3.9	-
03-5	Гардероб	2.9	-
03-6	Ваннная	4.1	-
03-9	Кухня-гостинная	19.0	-
04-4	Прихожая	3.6	-
04-5	Гардероб	1.8	-
04-6	Ваннная	4.1	-
04-9	Кухня-гостинная	18.5	-
05-4	Прихожая	3.6	-
05-5	Гардероб	2.1	-
05-6	Ваннная	4.1	-
05-9	Кухня-гостинная	18.5	-
06-4	Прихожая	3.9	-
06-5	Гардероб	2.2	-
06-6	Ваннная	4.3	-
06-9	Кухня-гостинная	19.9	-
07-1	Гостинная	11.7	-
07-2	Спальня	9.0	-
07-3	Кухня	15.1	-
07-4	Прихожая	7.7	-
07-6	Ваннная	3.1	-
07-7	Санузел	1.6	-
08-2	Кухня-гостинная	20.9	-
08-3	Спальня	10.8	-
08-4	Прихожая	8.5	-
08-6	Ваннная	3.3	-
09-2	Спальня	11.8	-
09-3	Кухня	14.8	-
09-4	Прихожая	3.6	-
09-5	Гардероб	3.6	-
09-6	Ваннная	4.0	-
10-2	Спальня	11.8	-
10-3	Кухня	12.3	-
10-4	Прихожая	3.5	-
10-5	Гардероб	3.6	-
10-6	Ваннная	3.9	-
11	Приквартирный холл	32.8	-
12	Лифтовый холл	14.2	-
13	Лестница 1	13.5	-

Код	Наименование	объем (м)
4.1.2.7	Труба	-пм
4.1.2.8	Компансатор	-шт
4.1.2.10	PEX-a	300.74-пм (3-29 Этаж)
4.1.2.9	Теплоизоляция	-пм (- Этаж)

Согласовано

Взам. инв. №

Подп. и дата

Инв. № подл.

Изм.	Кол.уч.	Лист	№ док.	Подпись	Дата
Разработал		Кимсанов Н			
Нач.отдела		Гюллю К			

108/18-ГК-К3-ОВ1

Многофункциональный административно-жилой комплекс в составе ТПУ "Дмитровская" по адресу: г. Москва, Дмитровское шоссе, вл. 1

Корпус 3. Отопление и теплоснабжение.

Стадия	Лист	Листов
ИД	8	

План 8 этажа

Gimtas
www.gimtas.ru

Формат А2