Экспликация помещений 21-29 этажей корпуса 1

Марка помещения	Наименование помещения	Площадь, м2	Категория Помещения по Взрывопожарной Опасности
1-01 Трёхкомнатная			
01-2.1	Спальня	11,8	Не Определено
01-2.2	Спальня	10,5	Не Определено
01-2.3	Спальня	22,1	Не Определено
01-4	Прихожая	4,8	Не Определено
01-5	Кухня-столовая	23,0	Не Определено
01-6	Ванная	3,5	Не Определено
01-7.1	Санузел	2,6	Не Определено
01-7.2	Санузел	4,0	Не Определено
01-8	Холл	6,6	Не Определено
		88,9 м²	
1-02 Трёхкомнатная евро			
02-1	Столовая	14,2	Не Определено
02-2.1	Спальня	11,5	Не Определено
02-2.2	Спальня	14,0	Не Определено
02-2.3	Спальня	11,5	Не Определено
02-4	Прихожая	4,1	Не Определено
02-5	Кухня	20,0	Не Определено
02-6	Санузел	3,8	Не Определено
02-7	Санузел	2,2	Не Определено
02-7.2	Санузел	3,0	Не Определено
02-8	Холл	4,7	Не Определено
		89,1 м²	
1-03 Двухкомнатная			
03-2.1	Спальня	11,6	Не Определено
03-2.2	Спальня	14,7	Не Определено
03-4	Гардероб	2,4	Не Определено
03-4	Прихожая	3,8	Не Определено
03-5	Кухня-столовая	14,0	Не Определено
03-6	Ванная	4,0	Не Определено
03-7	Санузел	3,2	Не Определено
03-8	Холл	3,3	Не Определено
		57,1 м²	
1-04 Двухкомнатная евро			
04-2.1	Спальня	14,3	Не Определено
04-2.2	Спальня	10,4	Не Определено
04-4	Прихожая	4,1	Не Определено
04-5	Кухня-столовая	28,2	Не Определено
04-6	Ванная	4,2	Не Определено
04-7	Санузел	2,6	Не Определено
04-8	Холл	2,2	Не Определено
		65,9 м²	
1-05 Однокомнатная			
05-2	Спальня	13,2	Не Определено
05-3	Кухня	17,0	Не Определено
05-4	Прихожая	2,9	Не Определено
05-6	Санузел	5,4	Не Определено
05-9	Гардероб	1,8	Не Определено

Марка помещения	Наименование помещения	Площадь, м2	Категория Помещения по Взрывопожарной Опасности
		40,2 м²	
1-06 Однокомнатная			
06-2	Спальня	12,7	Не Определено
06-4	Прихожая	3,2	Не Определено
06-5	Кухня-столовая	17,5	Не Определено
06-6	Санузел	5,2	Не Определено
06-9	Гардероб	1,7	Не Определено
		40,2 м²	
1-07 Двухкомнатная евро			
07-2.1	Спальня	13,0	Не Определено
07-2.2	Спальня	13,6	Не Определено
07-4	Прихожая	4,1	Не Определено
07-5	Кухня-столовая	28,8	Не Определено
07-6	Ванная	3,9	Не Определено
07-7	Санузел	3,0	Не Определено
		66,5 м²	
1-08 Двухкомнатная			
08-2.1	Спальня	11,6	Не Определено
08-2.2	Спальня	15,0	Не Определено
08-4	Прихожая	4,4	Не Определено
08-5	Кухня-столовая	14,2	Не Определено
08-6	Ванная	3,3	Не Определено
08-7.2	Санузел	2,7	Не Определено
08-8	Холл	3,5	Не Определено
08-9	Постирочная	1,7	Не Определено
		56,5 м²	
1-Места общего пользования			
09	Лифтовый холл	15,9	Не Определено
10	Приквартирный холл	19,5	Не Определено
11	Приквартирный холл	19,4	Не Определено
12	Тамбур-шлюз	1,4	Не Определено
13	Тамбур-шлюз	1,4	Не Определено
14	Лестница 1	11,9	Не Определено
15	Лестница 2	11,9	Не Определено
		81,3 м²	
		585,7 м²	

План 21 - 29 этажей на отм.

+64,200
+67,350
+70,500
+73,650
+76,800
+79,950
+83,100
+86,250
+89,400

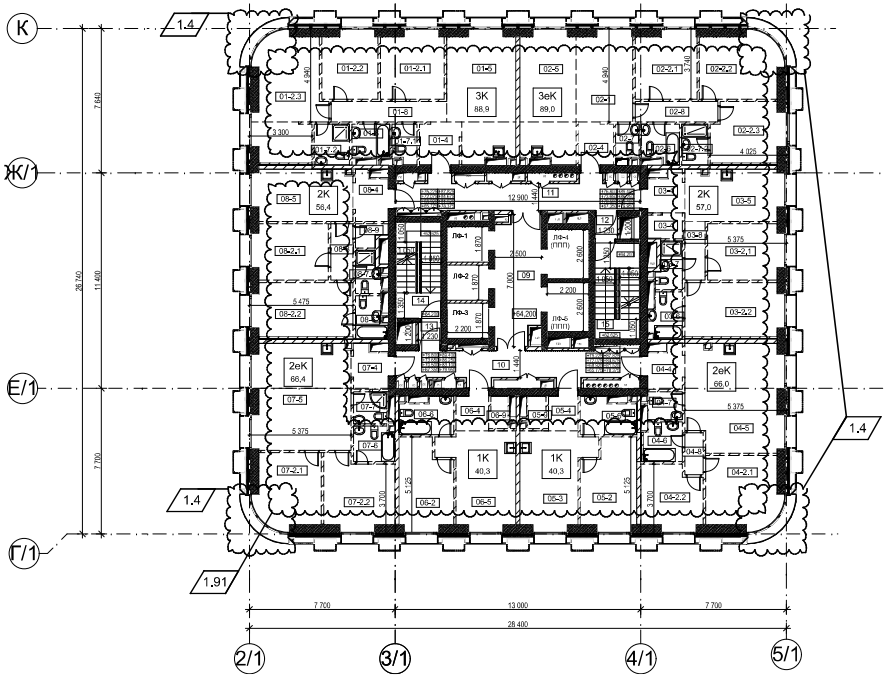

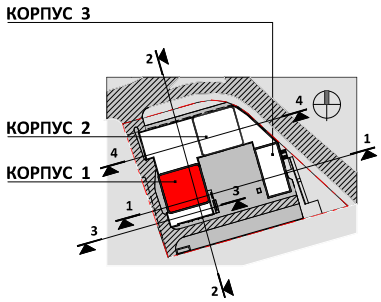

УСЛОВНЫЕ ОБОЗНАЧЕНИЯ

Внутренние ж/б монолитные стены толщ. 300 - 400мм

Перегородки межквартирные газобетонные блоки - 200мм

Стены вентшахт и воздухозаборных шахт
газобетонные блоки - 200мм
тепло- и шумоизоляционные плиты из минеральной ваты - 150мм
перфорированные листы ГКП по каркасу - 12,5мм

Перегородки кирпичные, ограждающие коммуникационные шахты
кирпич глиняный полнотелый - 120мм
штукатурка цем.песч. - 20мм

Перегородки внутриквартирные
листы ГКЛ по каркасу в два слоя - 25мм
шумоизоляционный слой из минеральной ваты - 75мм
листы ГКЛ по каркасу в два слоя - 25мм

Перегородки внутриквартирные, в местах крепления санитарных приборов
листы ГКЛ по каркасу в два слоя - 25мм
шумоизоляционный слой из минеральной ваты - 100мм

0.000=168.200

1	3					
Изм.	Кол.уч.	Лист	№Док.	Подп.	Дата	
ГИП		Глазков				
ГАП		Маслова				
Арх.		Ванцкул				
Арх.		Грузнова				
Арх.		Еремеева				
Арх.		Скуйбина				

Заказчик: "МР Групп" ДМ/5200-2018-2-ЖК - АР

Многофункциональный жилой комплекс в составе ТПУ "Дмитровская" по адресу: Москва, Дмитровское шоссе, вл. 1.

Архитектурные решения

Стадия	Лист	Листов
П	26	

Корпус 1. План 21...29 этажей на отм. + 64.200...+89.400

ООО "ЦГИТ"

СОГЛАСОВАНО

ВЗАМ. ИНВ. N | ПОДПИСЬ И ДАТА | ИНВ. N ПОДЛ.